



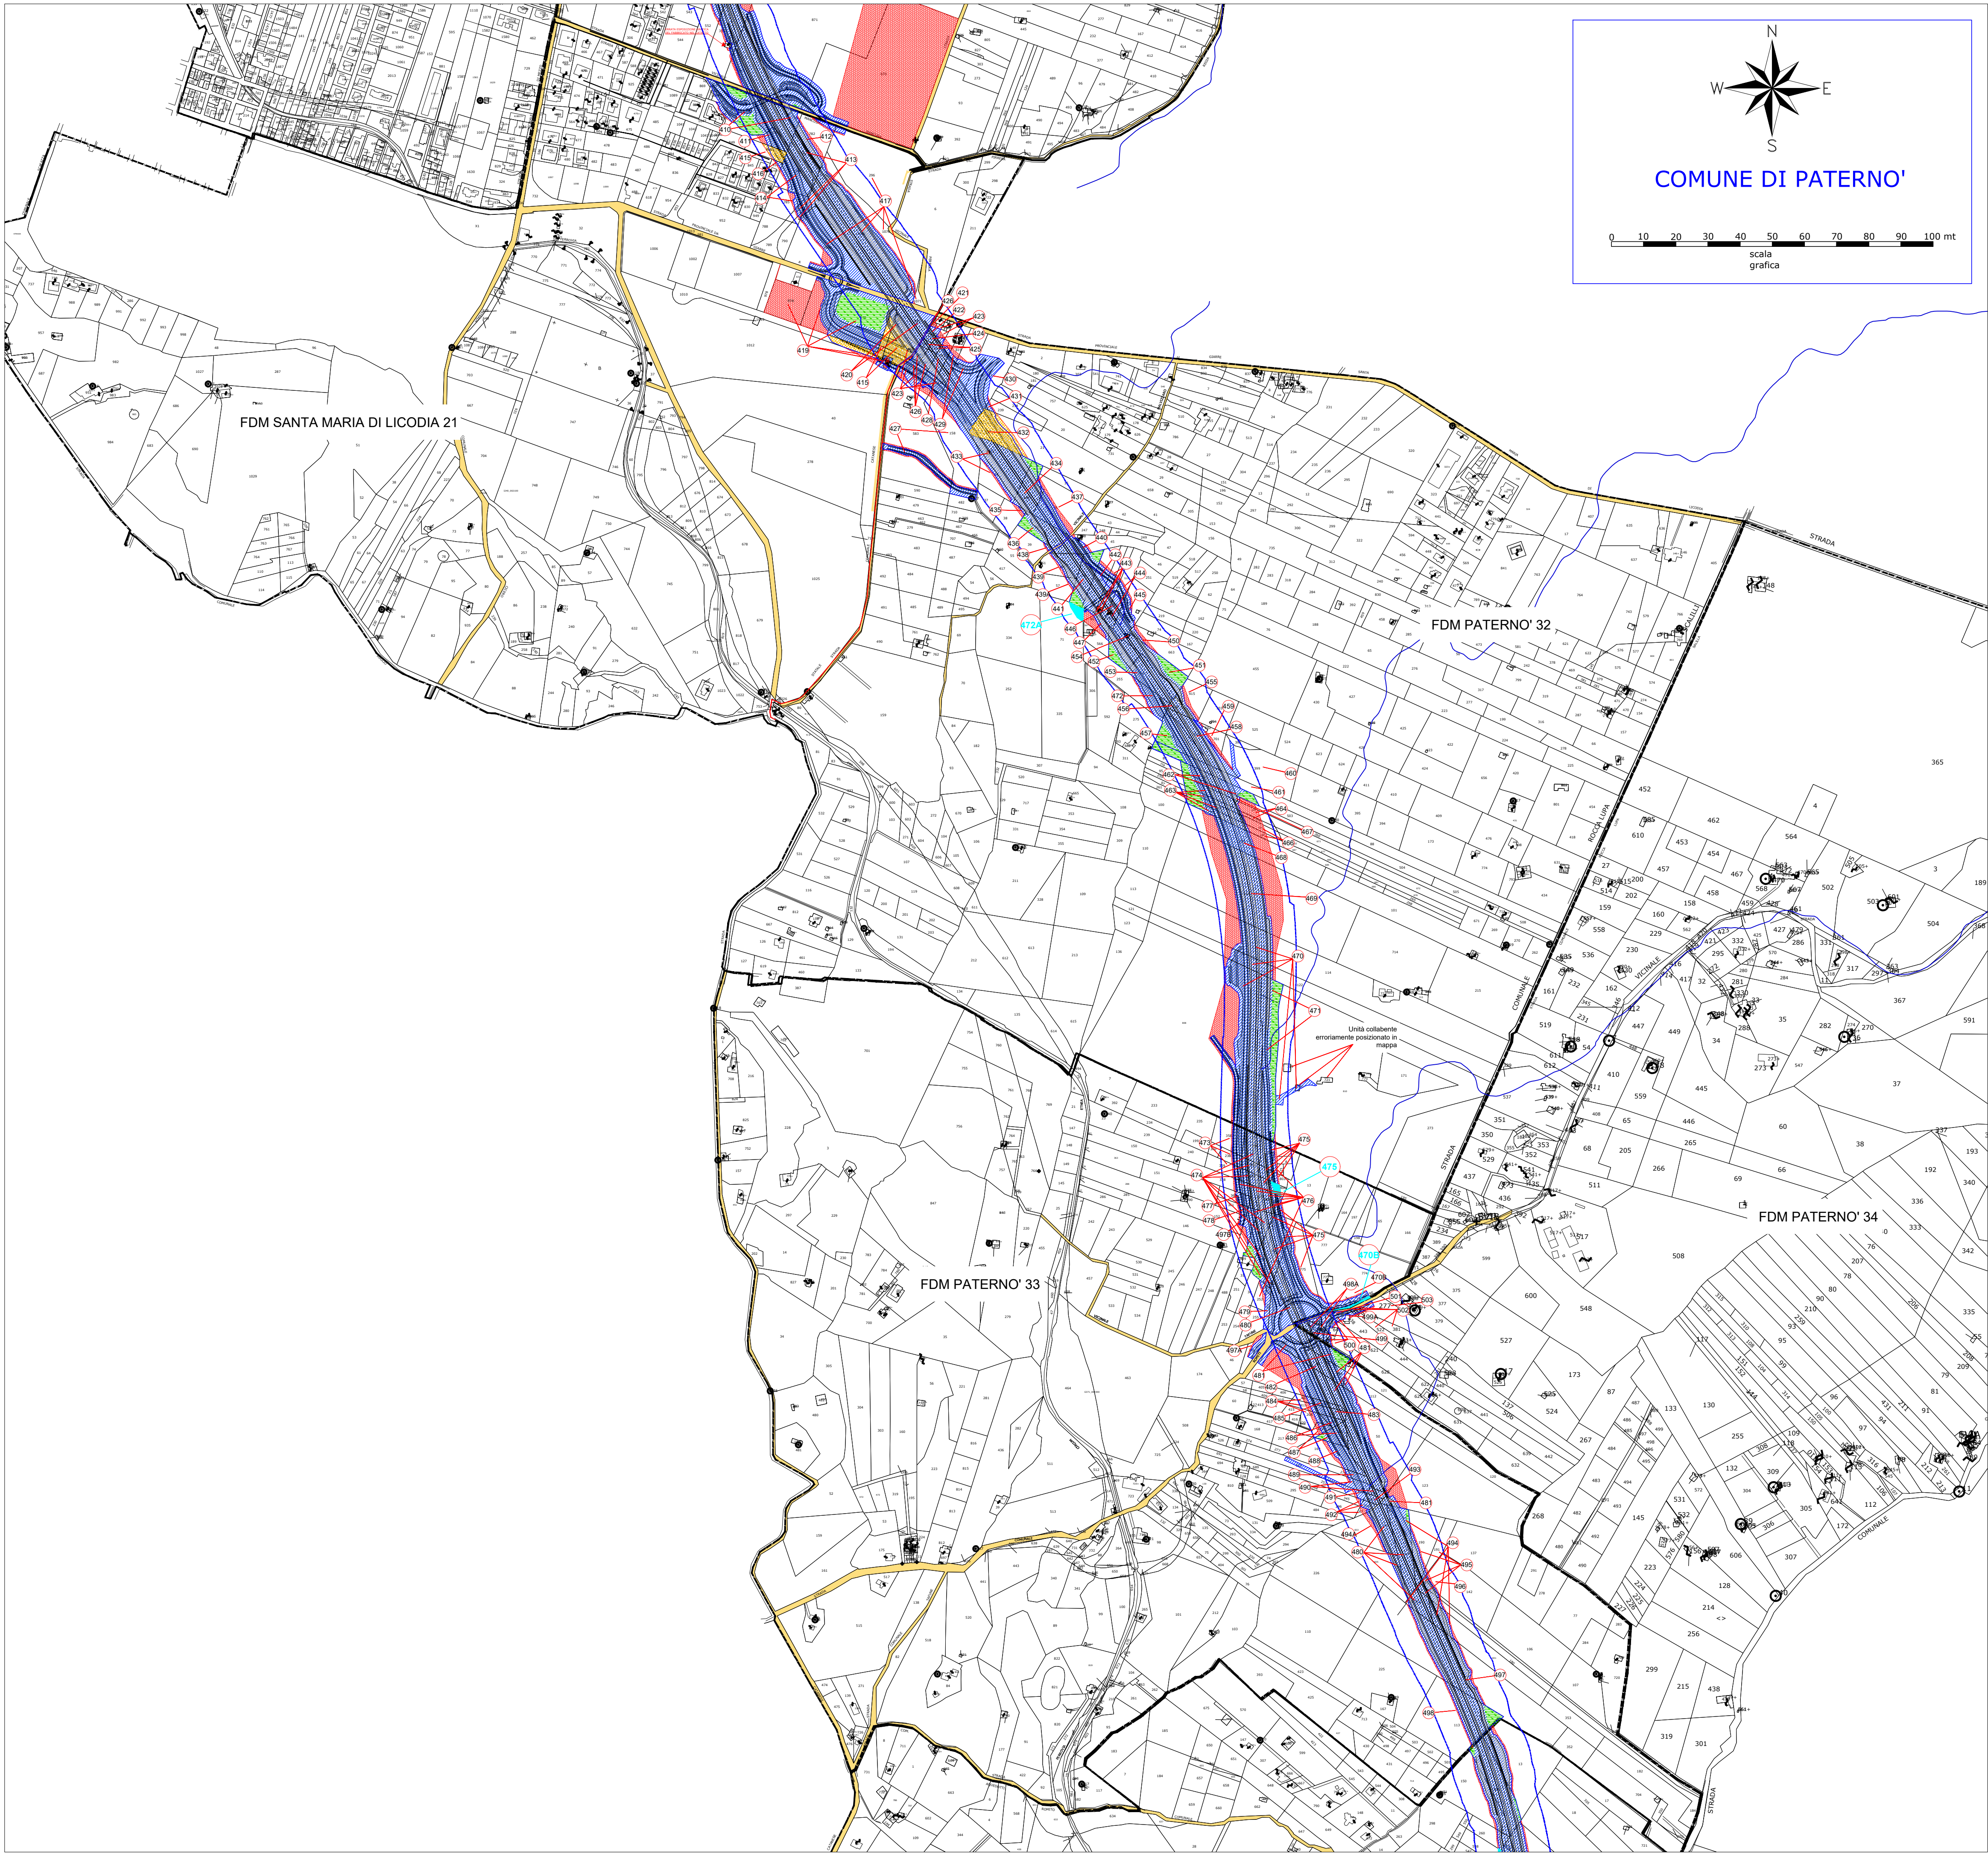

LEGENDA					
GR	SIMBOLOGIA	RETINO COLORE	DESCRIZIONE		
ESPROPRIO		ANSI31 160	AREA DA ESPROPRIARE		
		AR-HBONE 10	AREE DA OCCUPARE TEMPORANEAMENTE		
		ANSI88 40	AREE DA ASSERVIRE/CONVENZIONARE		
		CORCK 82	AREE RELIQUATE		
		SOLID 91	AREE DEMANIALI		
		ANSI37 7	SEDE STRADA STATALE		
CATATO		HONEY 44	SERVITU'CONVENZIONE PER PUBBLICI SERVIZI		
		SOLID 130	AREE INTEGRATIVE		
		ZIGZAG 7	AREE DEVIAZIONE STRADE E/O CORSI D'ACQUA		
		ANGLE 10	DEMOLIZIONE FABBR. E/O PORZIONE DI FABBR. RIPORTATI NEI GLI DI MAPPA		
		NET3 10	DEMOLIZIONE FABBR. E/O PORZIONE DI FABBR. NON RIPORTATI NEI GLI DI MAPPA		
ESPROPRIO			DELIMITAZIONE FASCIA DI RISPETTO		
			NUMERO PIANO		
			NUMERO PIANO AREE INTEGRATIVE		
		SOLID 151	ACQUE		
		SOLID 41	STRADE		
		ANSI31 7	FABBRICATO DA ESPROPRIARE		
CATATO			PARTICELLA		
			CONFINO FOGLIO CATASTALE		
			CONFINO COMUNALE		
			CONFINO PROVINCIALE		
CATATO			CONFINO REGIONALE		

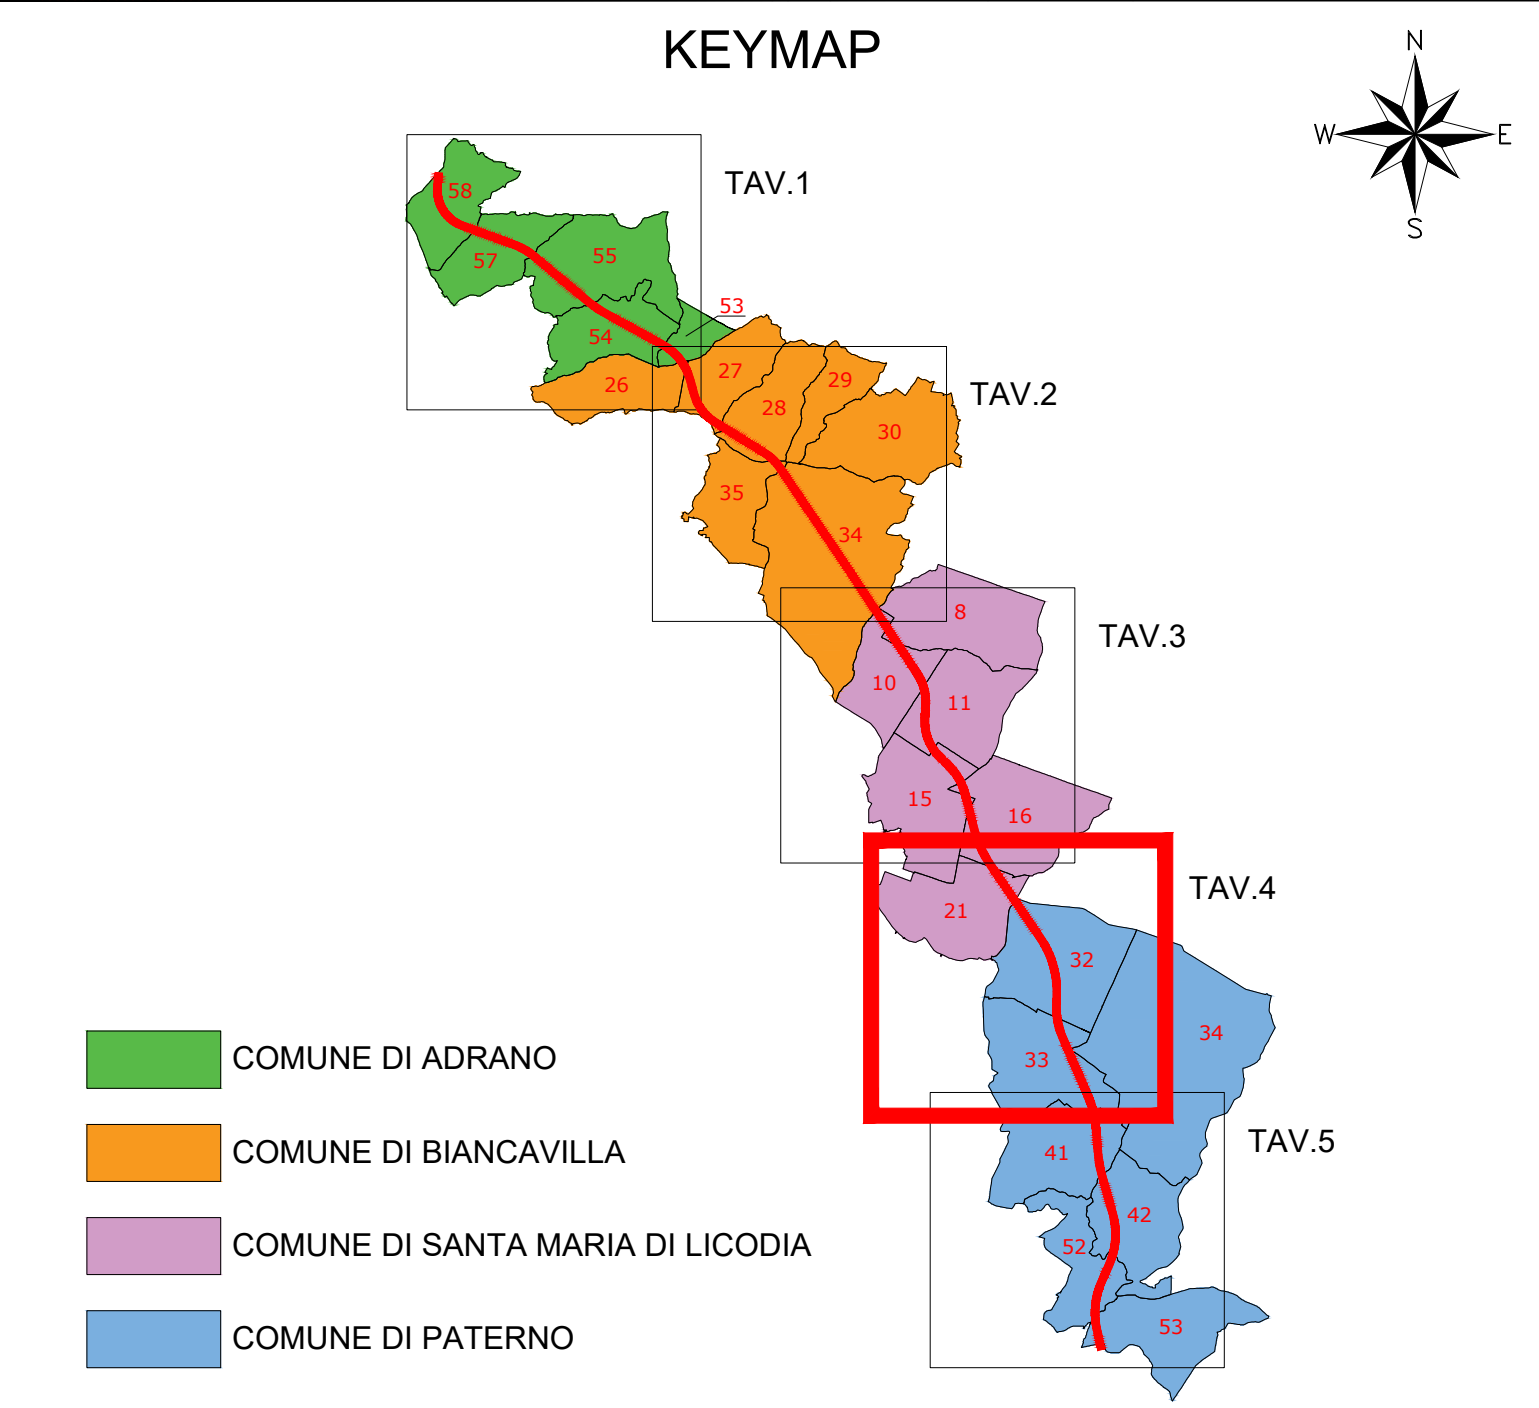

GRUPPO FS ITALIANE

Direzione Tecnica

S.S. 284 "Occidentale Etna"

Ammodernamento del Tratto Adrano – Catania

1° lotto Adrano – Paternò

PROGETTO DEFINITIVO	COD. PA712
---------------------	------------

PROGETTAZIONE:	ATI VIA - SERING - VDP - BRENG
----------------	--------------------------------

PROGETTISTA E RESPONSABILE DELL'INTEGRAZIONE DELLE PRESTAZIONI SPECIALISTICHE: RESPONSABILI D'AREA: Responsabile Tracciato Stradale: Dott. Ing. Massimo Capasso (Ord. Ing. Prov. Roma 26031) Responsabile Strutture: Dott. Ing. Giovanni Piazza (Ord. Ing. Prov. Roma 27296) Responsabile Idraulica, Geotecnica e Impianti: Dott. Ing. Sergio Di Maio (Ord. Ing. Prov. Palermo 2872) Responsabile Ambiente: Dott. Ing. Francesco Ventura (Ord. Ing. Prov. Roma 14660)	GRUPPO DI PROGETTAZIONE MANDATARIA: MANDANTI:
--	--

INTERFERENZE ED ESPROPRI

ESPROPRI

Piano Particellare di Esproprio

tav 4 di 5

CODICE PROGETTO	LIV. PROC. ANNO	NOME FILE	REVISIONE	SCALA:
PROGETTO		PA712_T00ES00ESPPO1-5_E		
DPPA0712	D 20	CODICE ELAB. T00ES00ESPPO4	E	1:2000
E	AGGIORNAMENTO PER PUBBLICA UTILITA'	MAR. 2023	D.LO CICERO	MA.CUCCARO G.PIAZZA
D	REVISIONE A SEGUITO DI AGGIORNAMENTO FASCIA DI RISPETTO	FEB. 2023	D.LO CICERO	MA.CUCCARO G.PIAZZA
C	AGGIORNAMENTO PER PUBBLICA UTILITA'	GIU. 2022	D.LO CICERO	MA.CUCCARO G.PIAZZA
B	REVISIONE PER VERIFICA DIRETTIVA ALVEI	FEB. 2022	D.LO CICERO	MA.CUCCARO G.PIAZZA
REV.	DESCRIZIONE	DATA	REDATTO	VERIFICATO APPROVATO